





3 FACHADA FRONTAL  
ESCALA 1:50

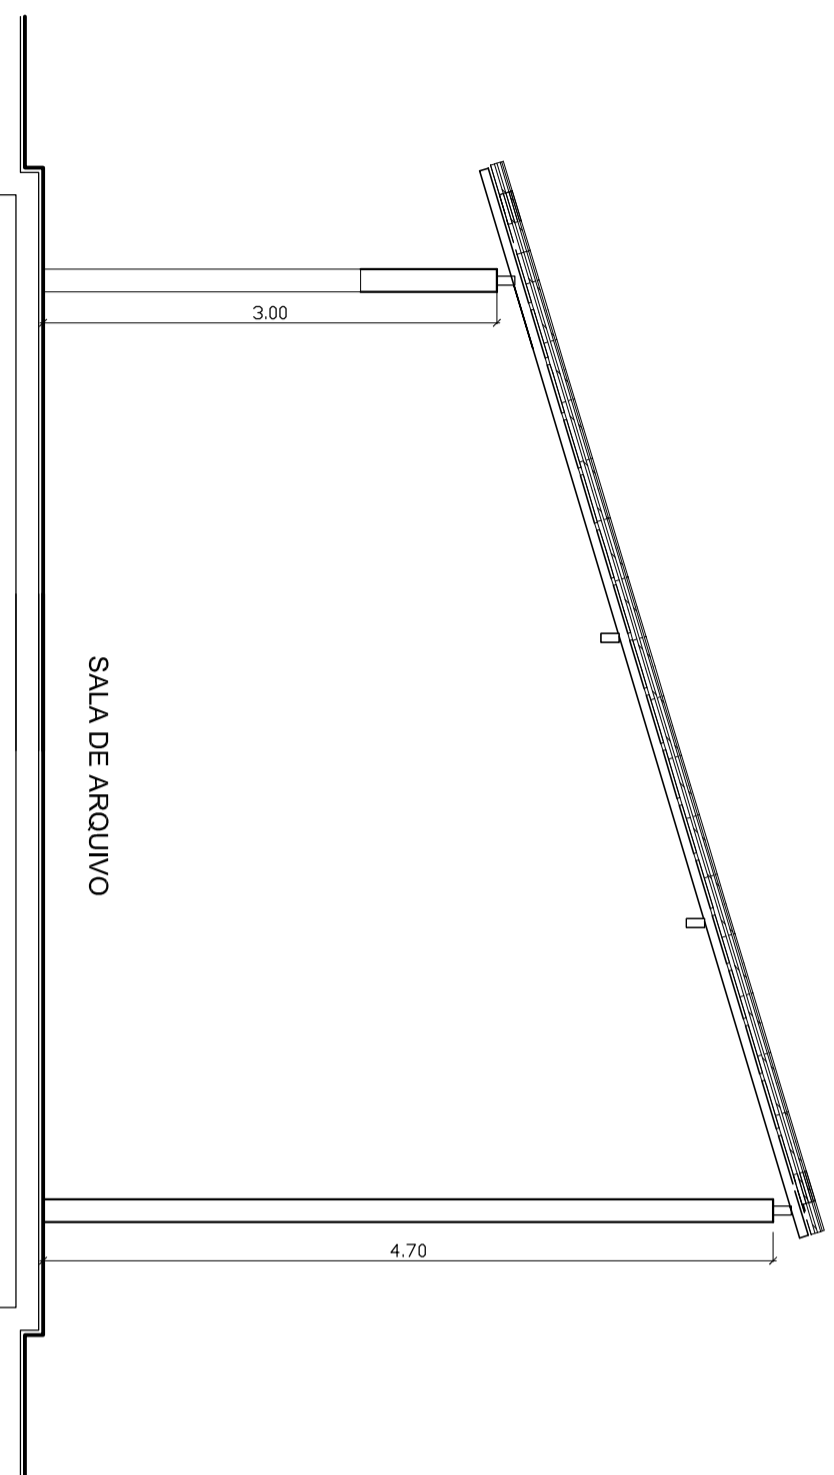

4 CORTE A/A  
ESCALA 1:50

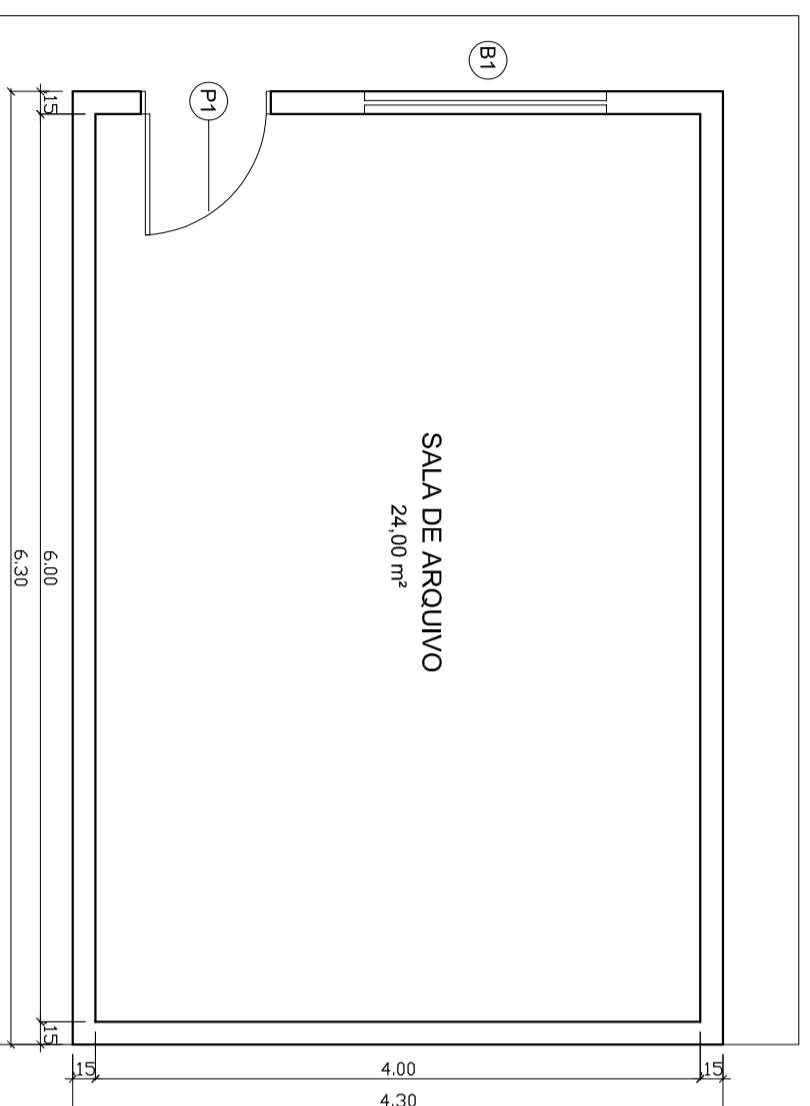

1 PLANTA BAIXA  
ESCALA 1:50

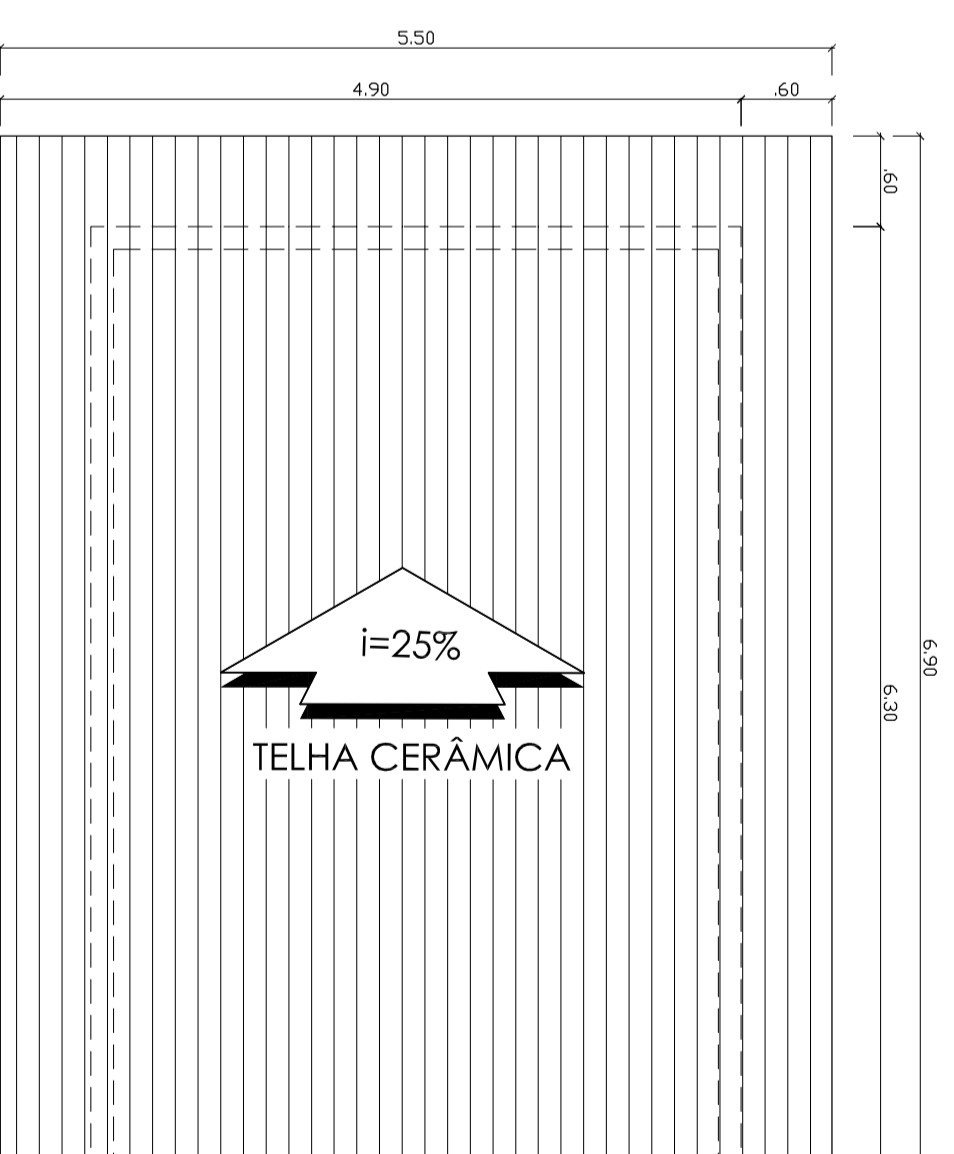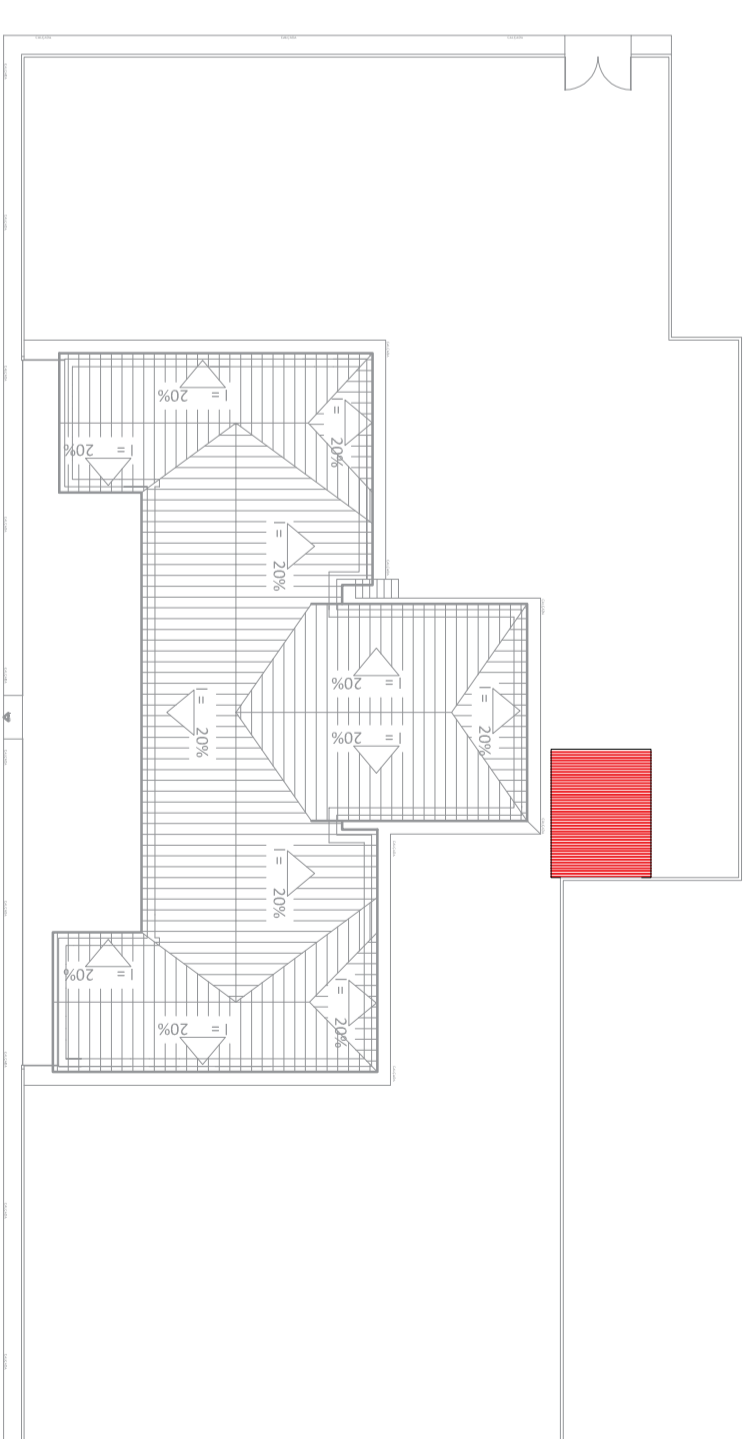

2 PLANTA DE COBERTURA  
ESCALA 1:50

| QUADRO DE ESQUADRIAS    |           |         |                               |
|-------------------------|-----------|---------|-------------------------------|
| PORTAS                  |           |         |                               |
| N°                      | DIMENSÕES |         |                               |
| P1                      | 0,80x2,10 |         |                               |
| PORTA SIMPLES (MADEIRA) |           |         |                               |
| BASCULANTES             |           |         |                               |
| N°                      | DIMENSÕES | PETORIL | TIPO                          |
| B1                      | 1,60x0,40 | 1,60    | BASCULANTE (ALUMÍNIO E VIDRO) |

|               |  |          |          |
|---------------|--|----------|----------|
| PROPRIETÁRIO: | PREFEITURA MUNICIPAL DE ITAPECURU MIRIM/MA   | PRANCHA: | 01/02    |
| PROJETO:      | CONSTRUÇÃO DE SALA DE ARQUIVO NO PRÉDIO DA PREFEITURA DO MUNICÍPIO DE ITAPECURU MIRIM/MA | ESCALA:  | INDICADA |
| TÍTULO:       | PLANTA BAIXA, COBERTURA, FACHADA E CORTE   | DATA:    | JUL/2020 |