


# MAPA GERAL COM TODAS AS VIAS DA SEDE DO MUNICÍPIO

5° 3'11.48"S 44°35'9.67"O

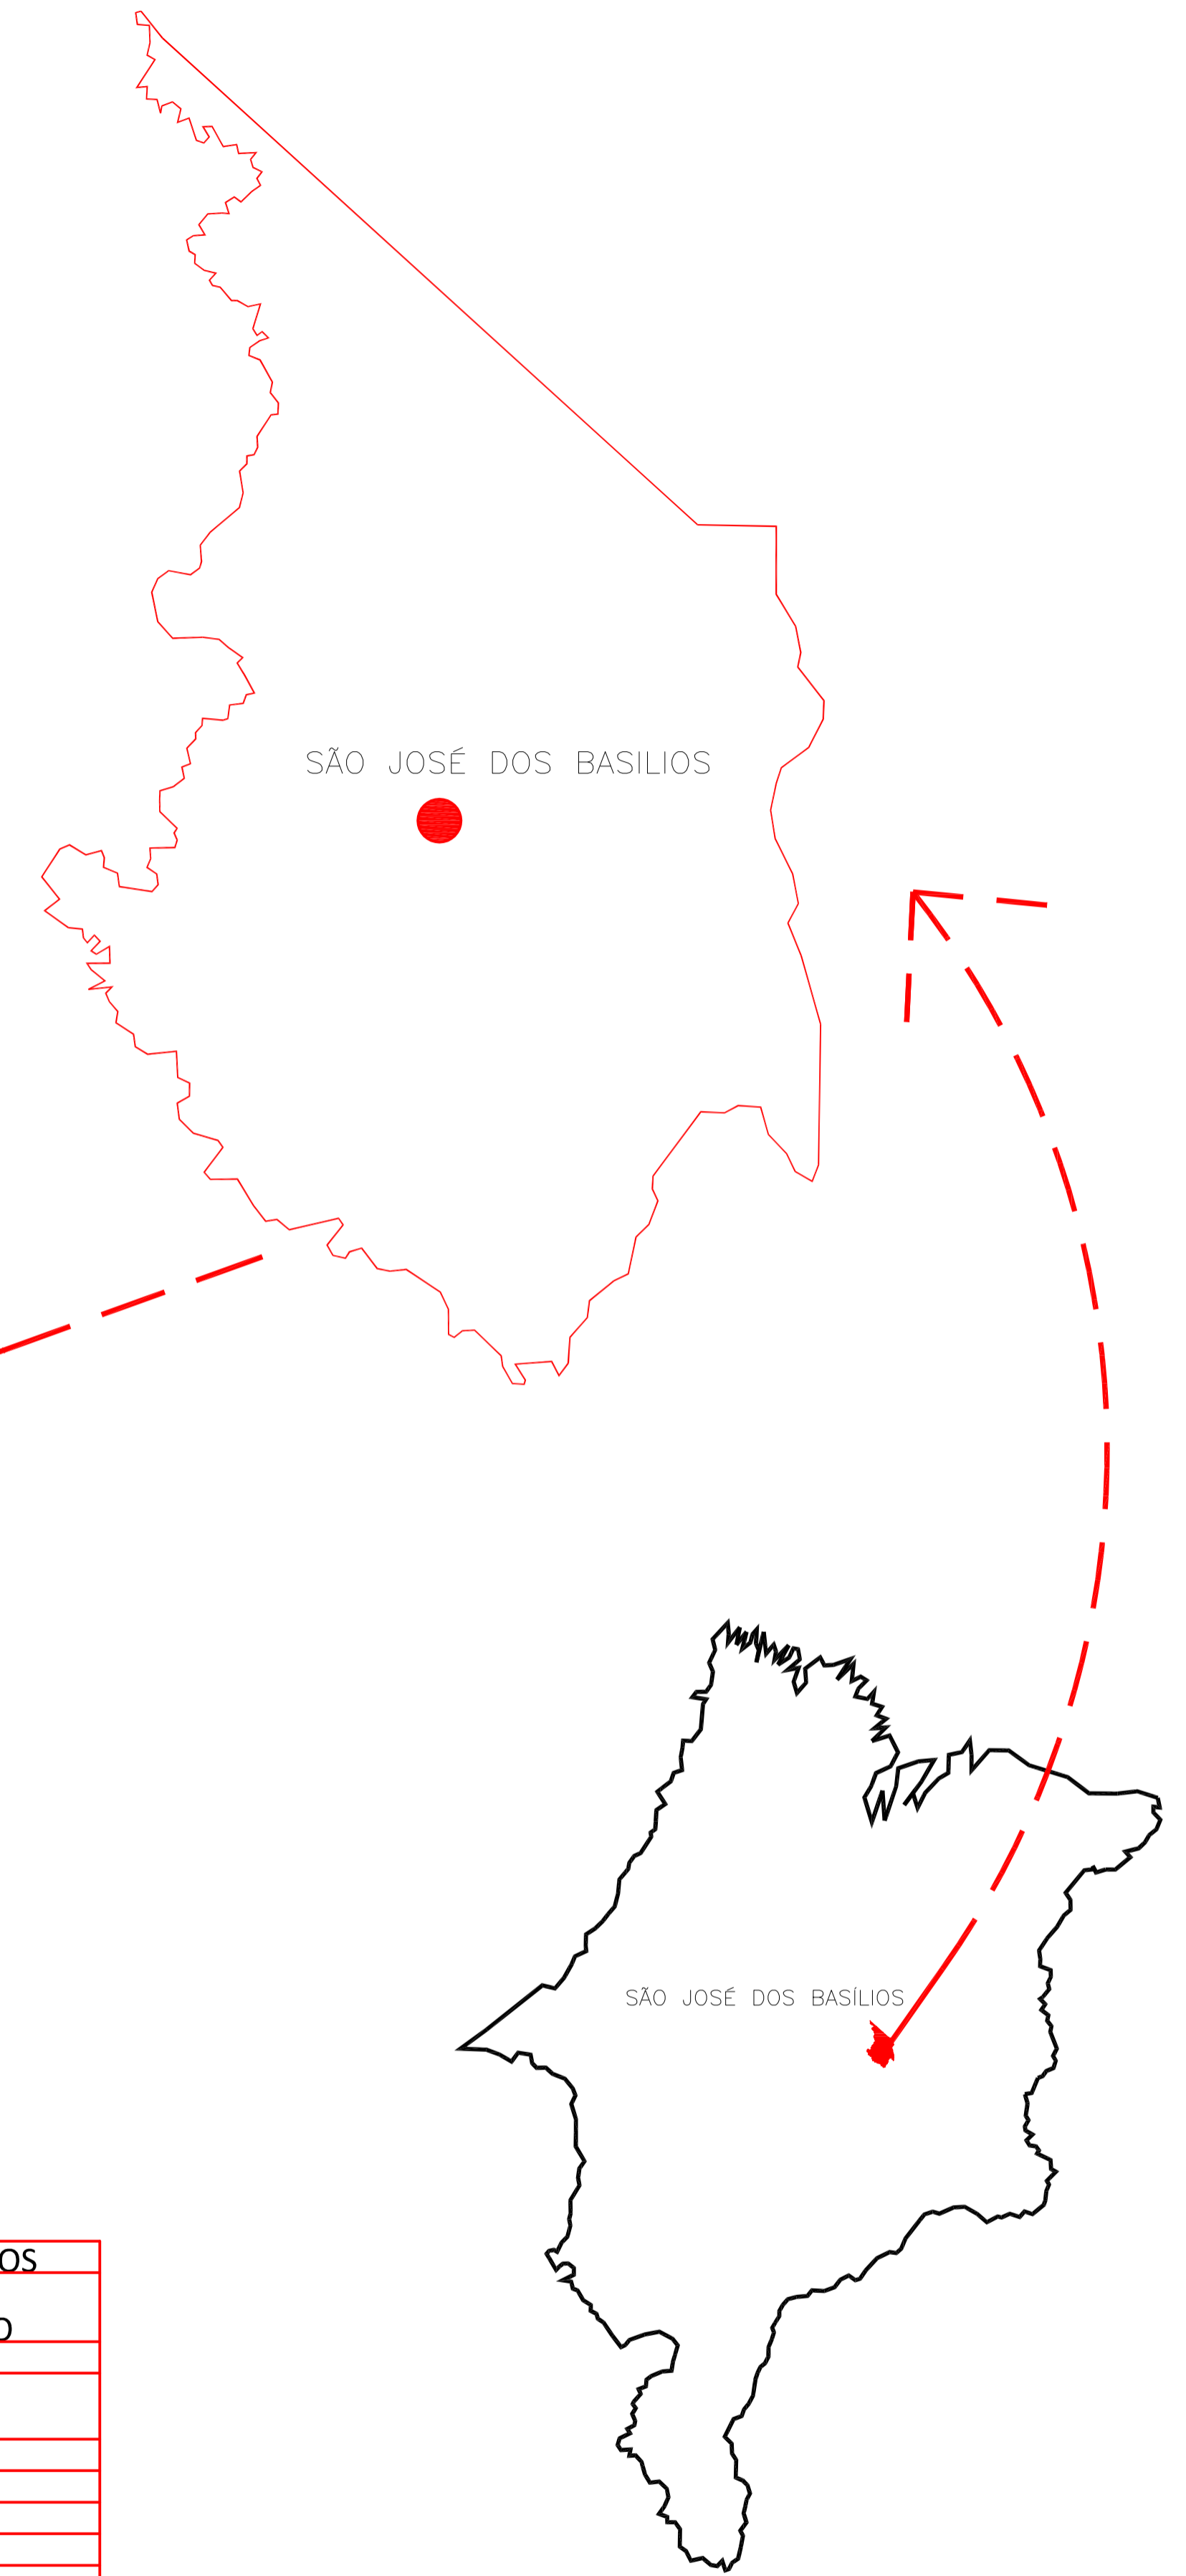

RUAS SÃO JOSÉ DOS BASÍLIOS	
RUA	EXTENSÃO
Francisco nava	
Magalhães de almeida	360m
Luis carlos	285m
José barbosa	200m
Ataliba	512m
Jk	387m
Manoel mendes	528m
Piauí	580m
Estevão amorim	560m
São José	180m
São paulo	278m
São francisco	274m
João de sousa	263m
Odilon	458m
Orfileno gomes	260m
Leocádios	251m
Jean carvalho	255m
Vitorino dias	368m
Senador sarney	596m

PROPRIETÁRIO: PREFEITURA MUNICIPAL DE SÃO JOSÉ DOS BASÍLIOS - MA		
PROJETO: PROJETO DE LIMPEZA PÚBLICA URBANA DE RUAS DO MUNICÍPIO DE SÃO JOSÉ DOS BASÍLIOS-MA		
TÍTULO: PLANTA DE LOCALIZAÇÃO E IMPLANTAÇÃO DO PROJETO.	ESCALA: INDICADA	DATA: