




VESTIÁRIO - PLANTA DE COBERTURA
ESCALA 1:50

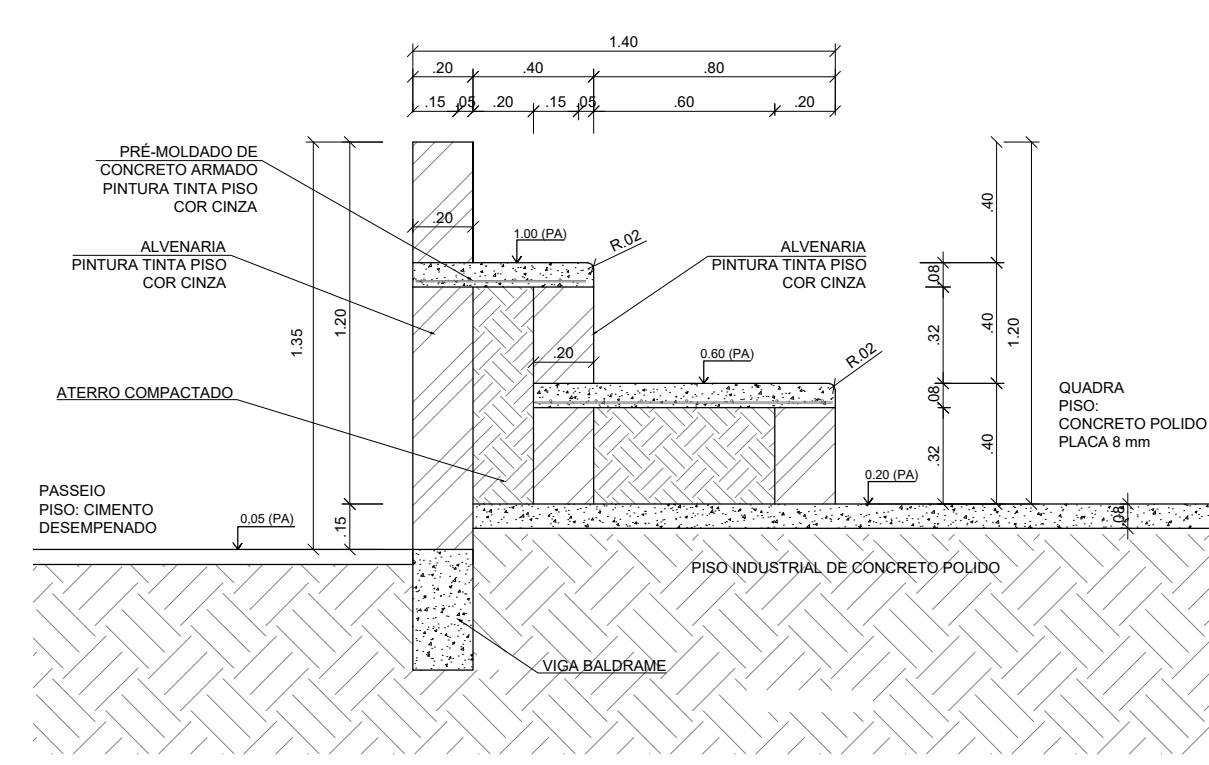


DETALHE DA ARQUIBANCADA
ESCALA 1:25

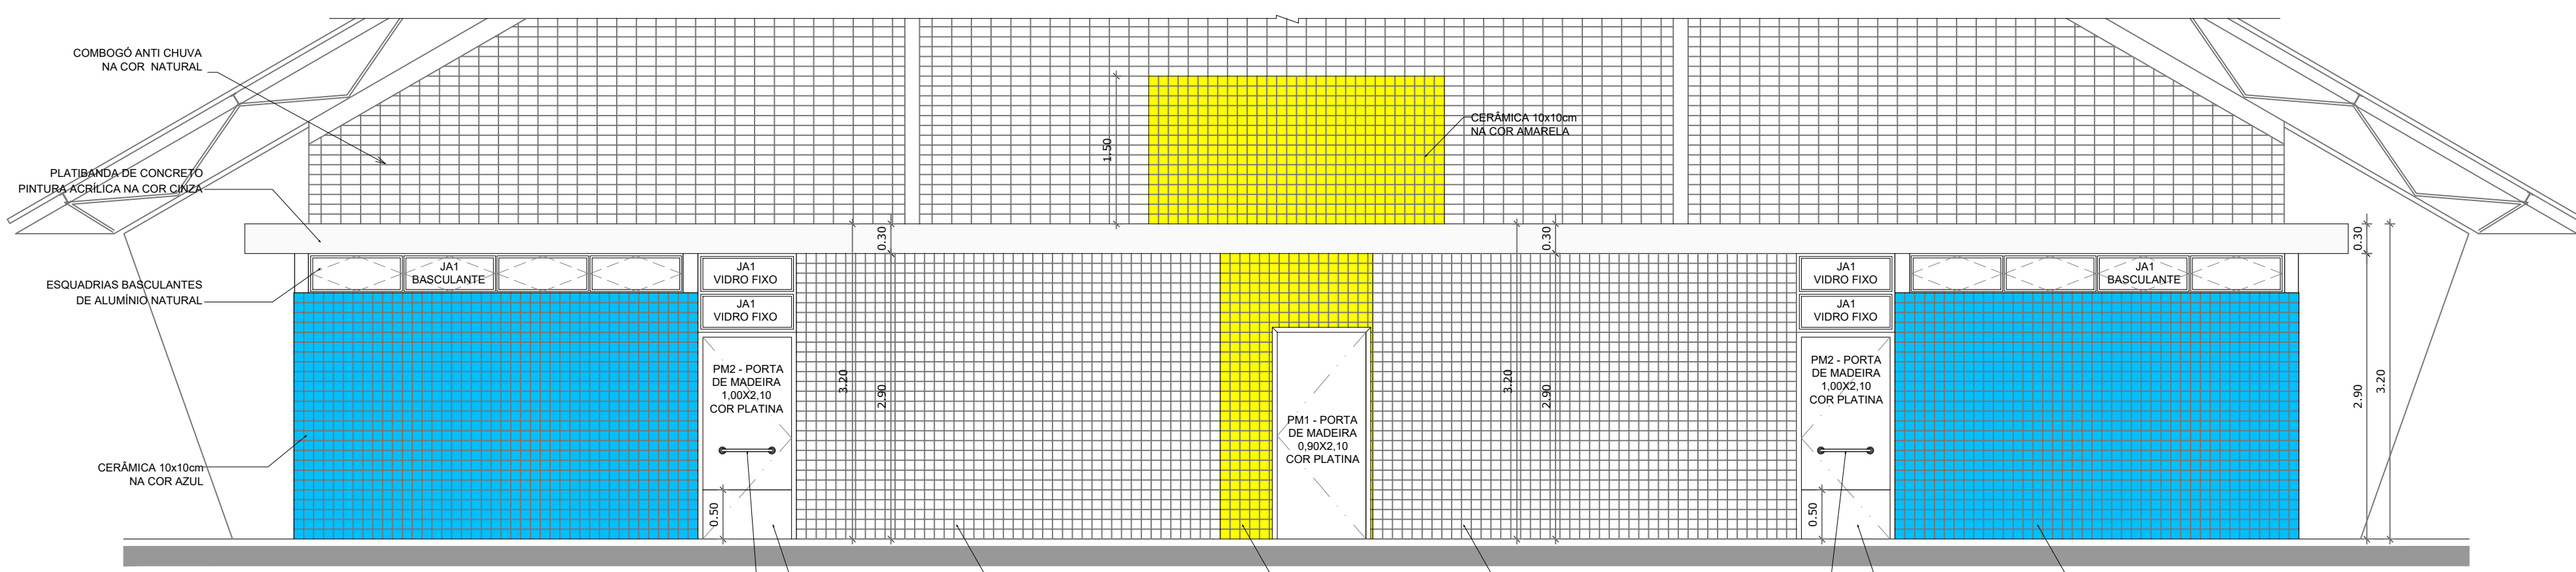



VESTIÁRIO: VISTA E - FACHADA FRONTAL
ESCALA 1:50

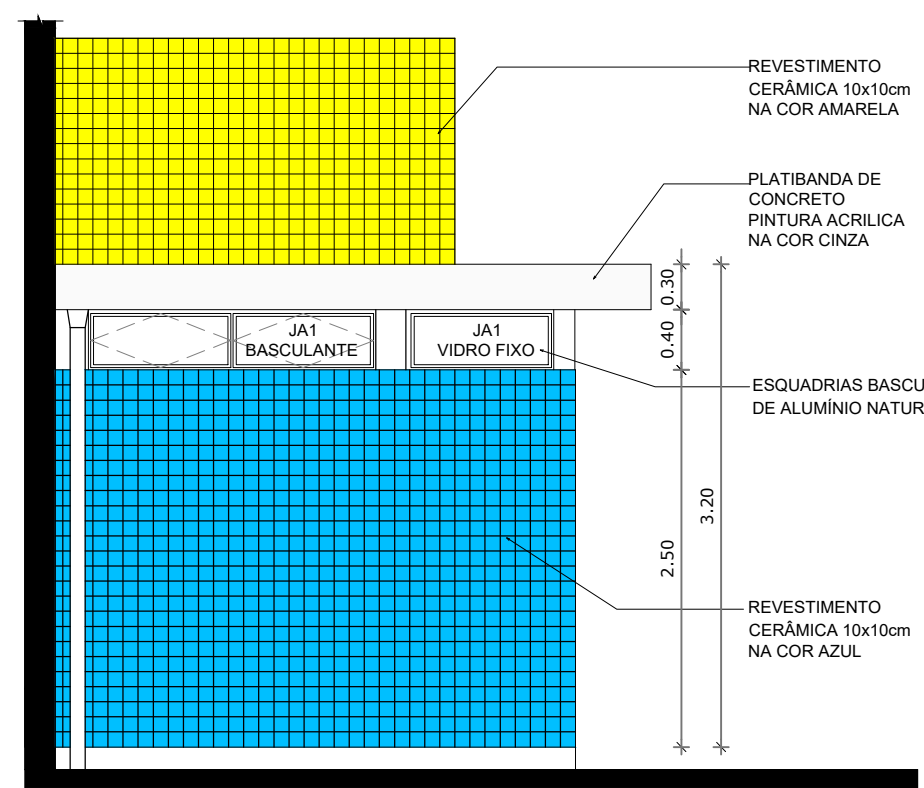


VESTIÁRIO: VISTA G - FACHADA LATERAL
ESCALA 1:50

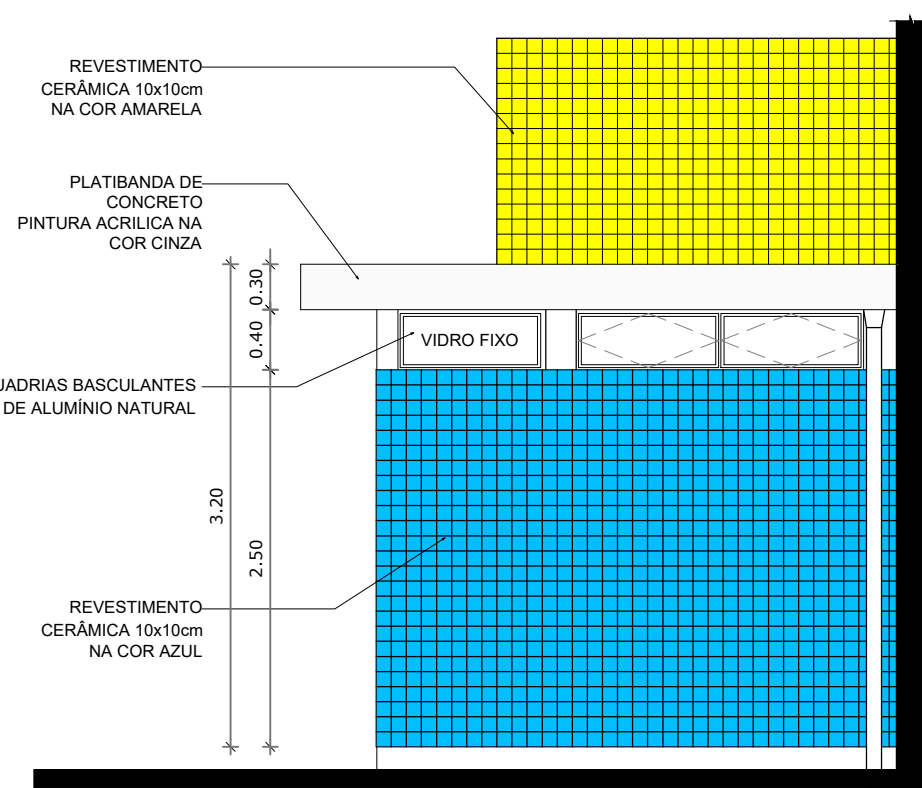

VESTIÁRIO: VISTA F - FACHADA LATERAL
ESCALA 1:50

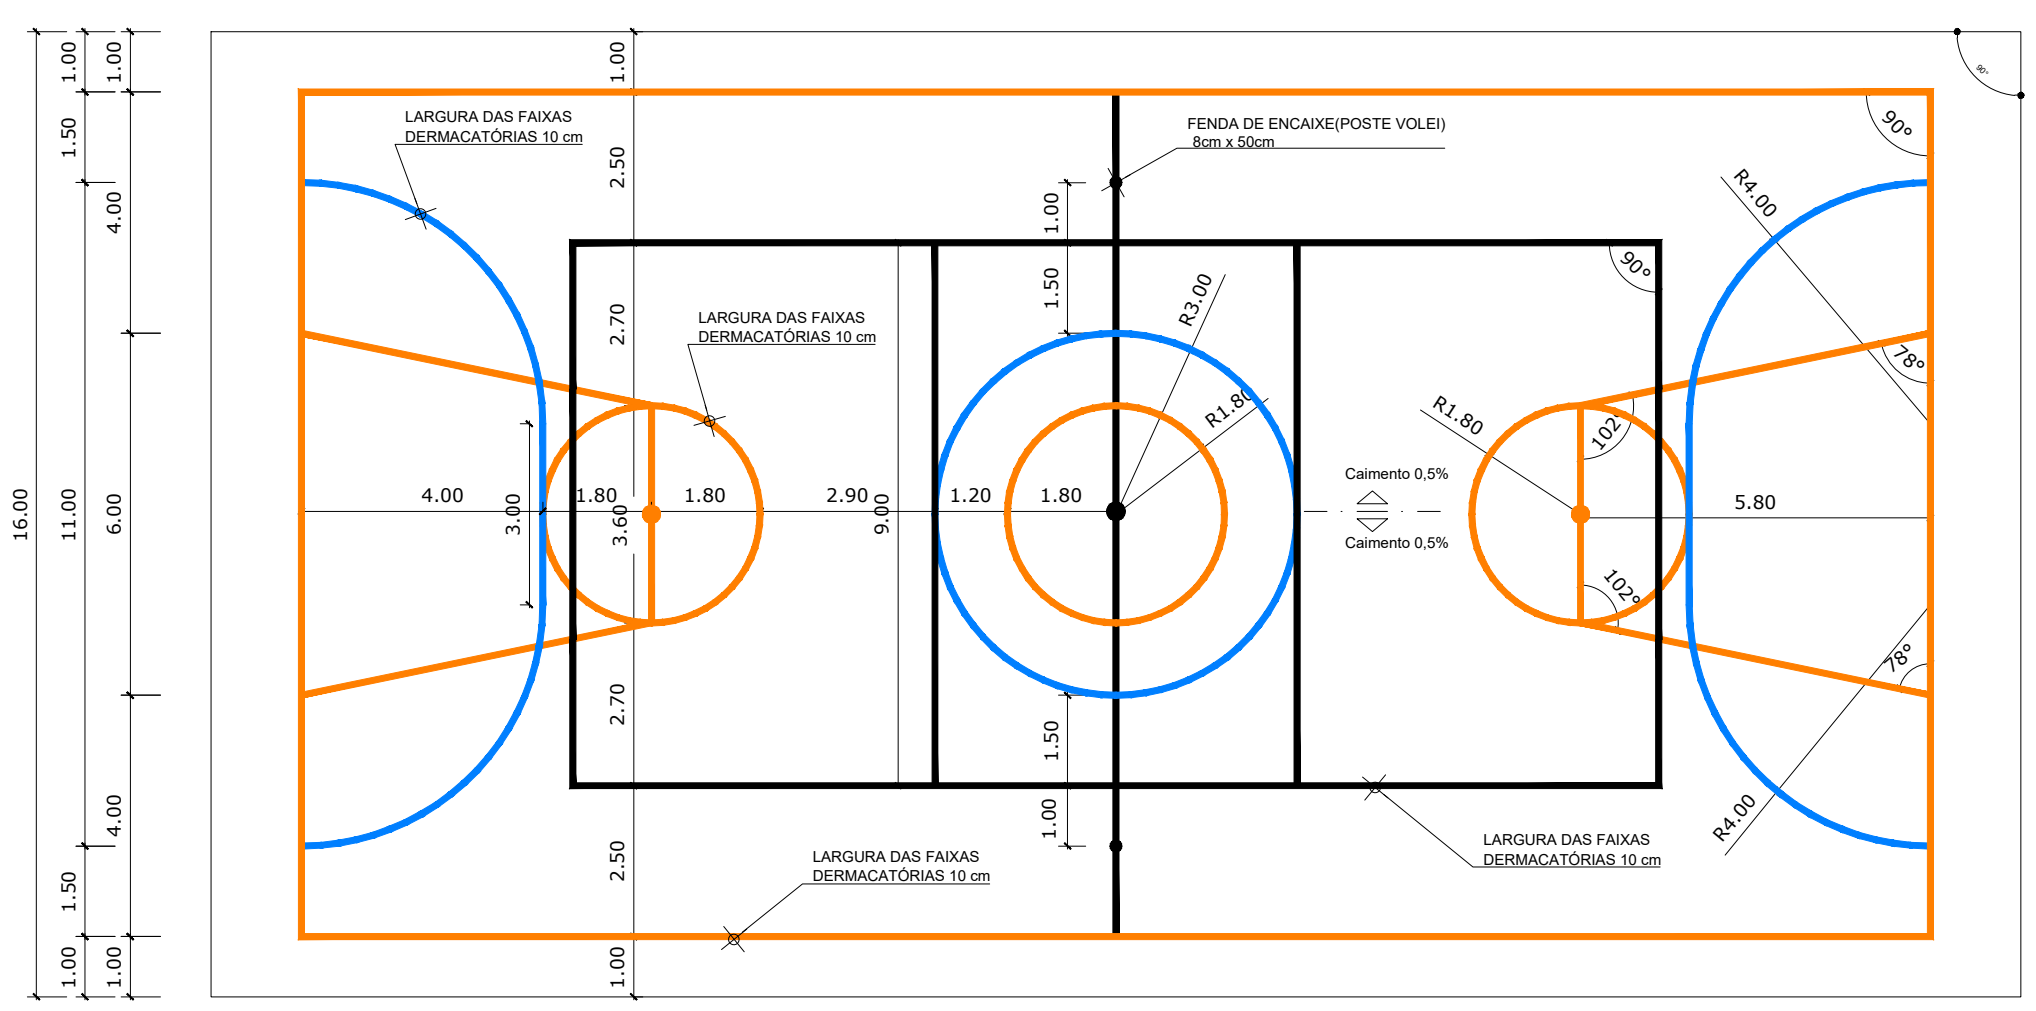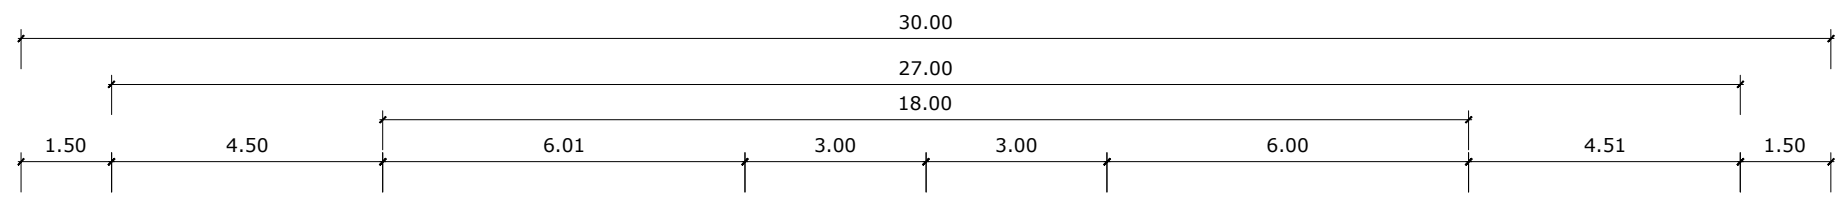

PINTURA DO PISO DA QUADRA - FAIXAS
ESCALA 1:125

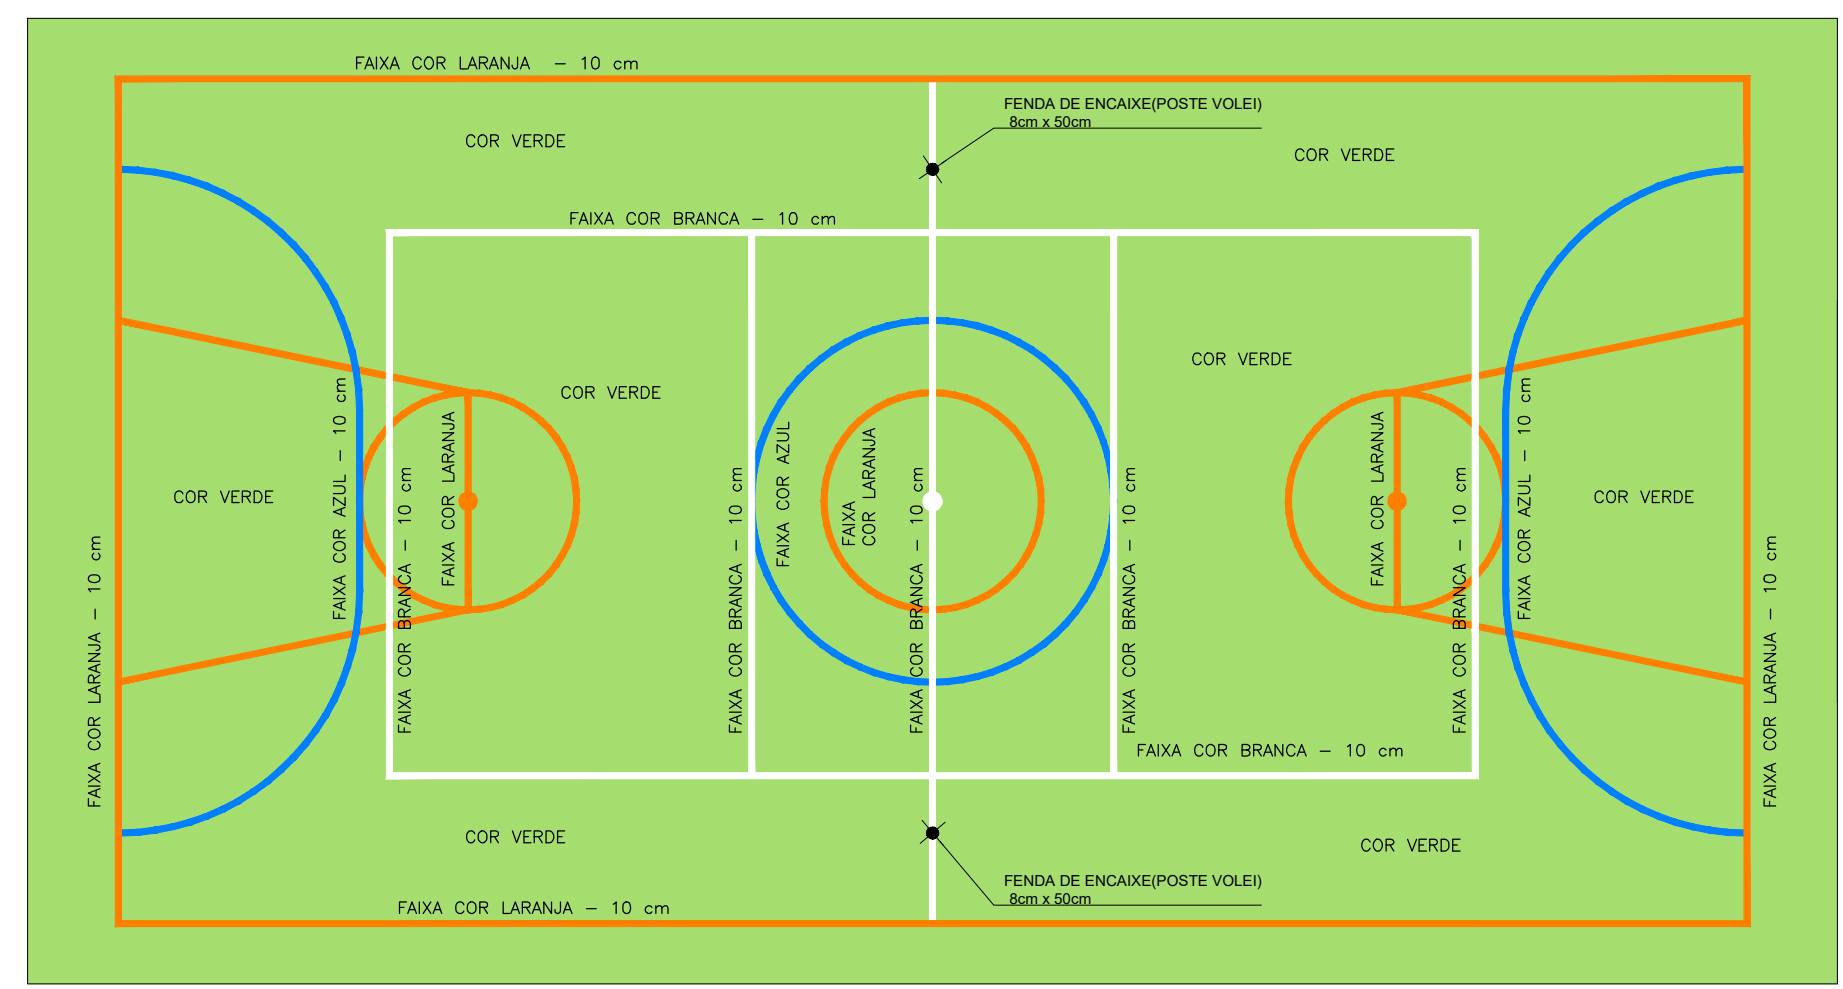

PINTURA DO PISO DA QUADRA - ÁREA INTERNA: 480 m²
ESCALA 1:125

NOGUEIRA LIMA		Av. Colares Moreira, Ed. Office Tower, Sala 814 São Luís-MA, CEP: 65075-660 Fone: (98) 3303-2291 e-mail: atendimento@nogueiralima.org.br	
PROJETO: ARQUITETÔNICO	TÍTULO: CONCLUSÃO DA QUADRA ESCOLAR COBERTA COM VESTIÁRIO		
CLIENTE: PREFEITURA MUNICIPAL DE ALTO PARNAÍBA-MA	ÁREA DO TERRENO (m²): 627.45 M²	CONTEÚDO: BARRILHEIROS - QUADRA DE COBERTURA VISTA E - FACHADA FRONTAL VISTA F - FACHADA LATERAL DETALHE DA ARQUIBANCADA PINTURA DO PISO DA QUADRA - FAIXAS PINTURA DO PISO DA QUADRA - ÁREA INTERNA - 480M²	
ENDEREÇO: ALTO PARNAÍBA - MA	ESCALA DE PLOTAGEM: 1000:100	REVISÃO: 00	ESCALA DE DESENHO: 1:100
DESENHO: MATHEUS	FASE: EXECUTIVO	DATA: 08/09/2019	FRANCHA: 05/05
RESPONSÁVEL TÉCNICO: Darwin E. A. Nogueira Lima ENGENHEIRO CIVIL - CREA 130732950-1	ASSINATURA/CARIMBO:		