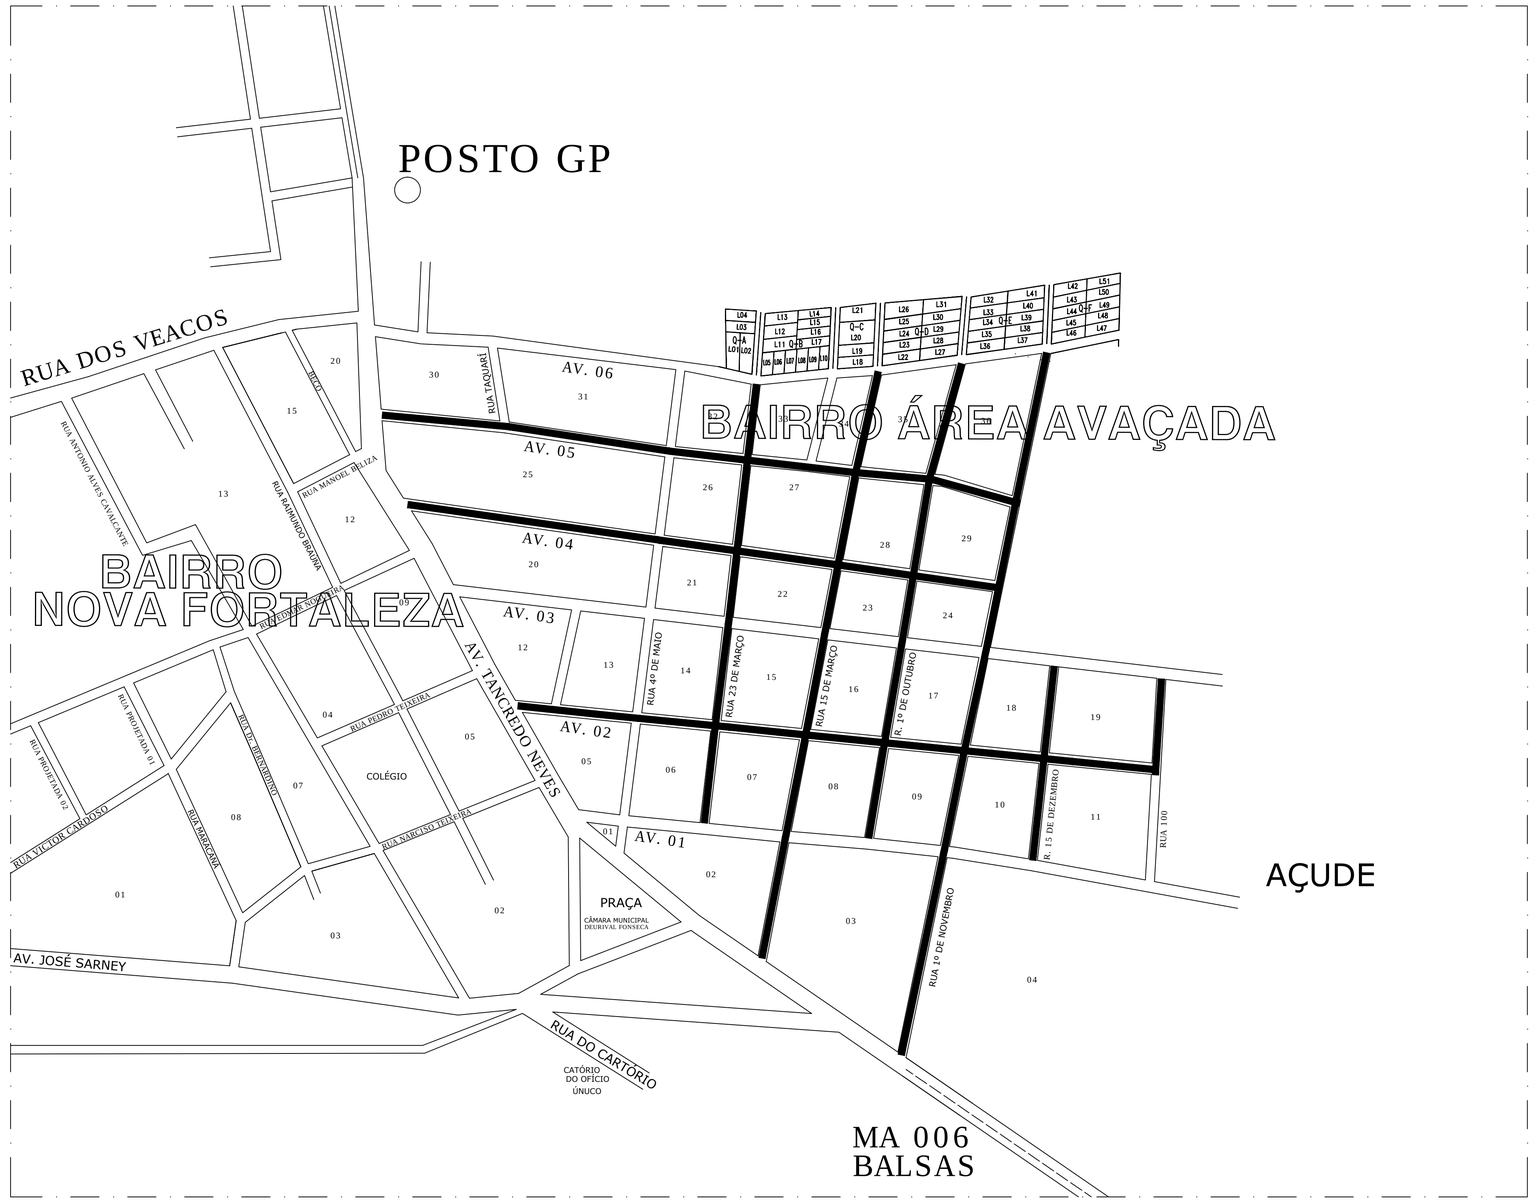

LEGENDA

RUAS À SEREM RECUPERADAS

RUAS DO BAIRRO ÁREA AVANÇADA	LARG. TOTAL (m)	EXTENSÃO (m)
AVENIDA 02	7,00	532,92
AVENIDA 04	7,00	526,96
AVENIDA 05	7,00	574,86
RUA 23 DE MARÇO	7,00	393,38
RUA 15 DE MARÇO	7,00	551,53
RUA 1º DE OUTUBRO	7,00	416,64
RUA 1º DE NOVEMBRO	7,00	629,61
RUA 15 DE DEZEMBRO	7,00	181,86
RUA 100	7,00	90,30

PROJETO DE PAVIMENTAÇÃO

OBRA: RECUPERAÇÃO DE PAVIMENTAÇÃO ASFÁTICA

FOLHA: 02/02

ENDEREÇO: RUAS E AVENIDAS DA SEDE - FORTALEZA DOS NOGUEIRAS - MA

ASSUNTO: RECUPERAÇÃO DE PAVIMENTAÇÃO ASFÁLTICA
PLANTA BAIXA E LEGENDA

PROPRIETÁRIO:

PREF. MUN. DE FORT. DOS NOGUEIRAS-MA
CNPJ: 06.080.394/0001-11

RESPONSÁVEL TÉCNICO:

EXTENSÃO TOTAL (m): -

ÁREA TOTAL (m²): -

DESENHO:

ESCALA: 1/25.000

DATA: JULHO/2020