

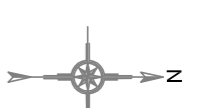




TRECHO: RUA NOVA
 PAVIMENTAÇÃO ASFÁLTICA COM LARGURA DE 4,60M
 ESTAÇA 0 ATÉ 4

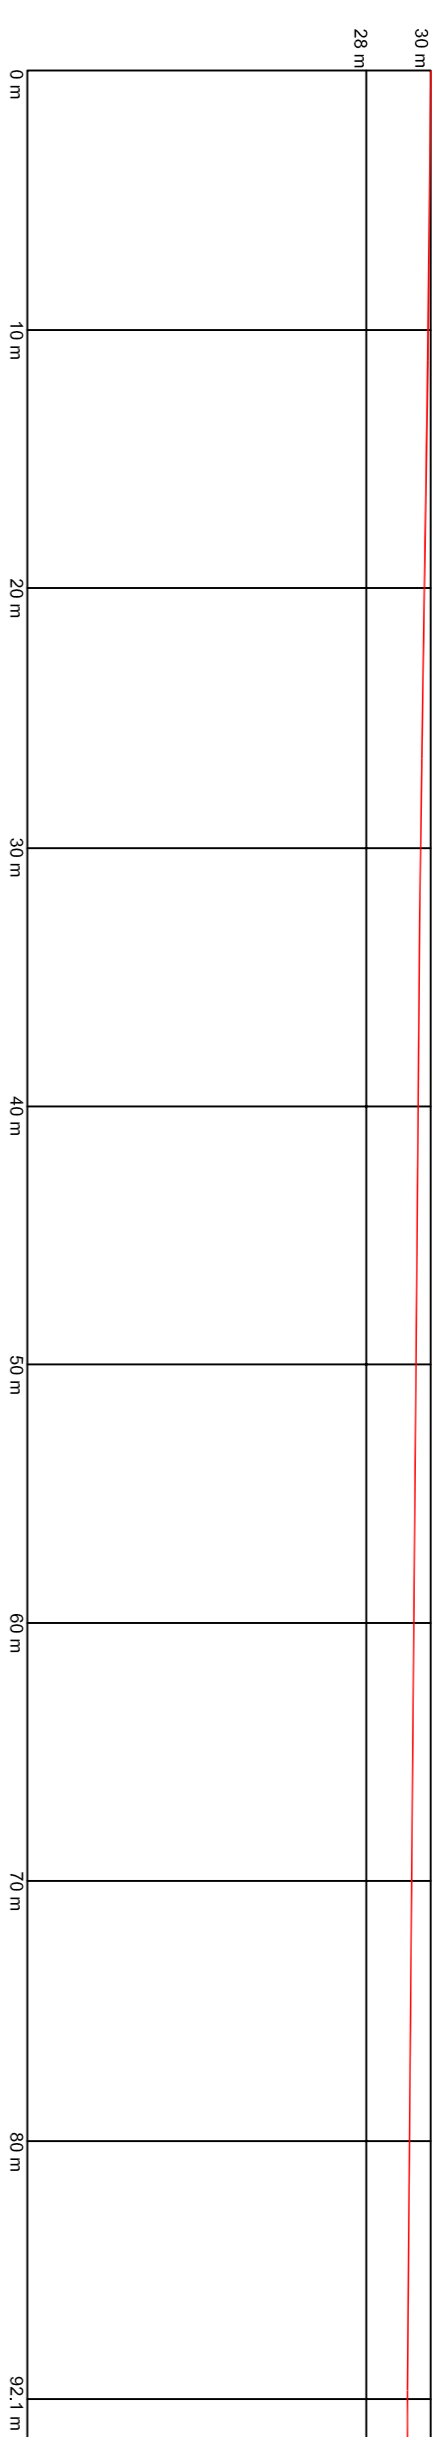




— TERRENO NATURAL

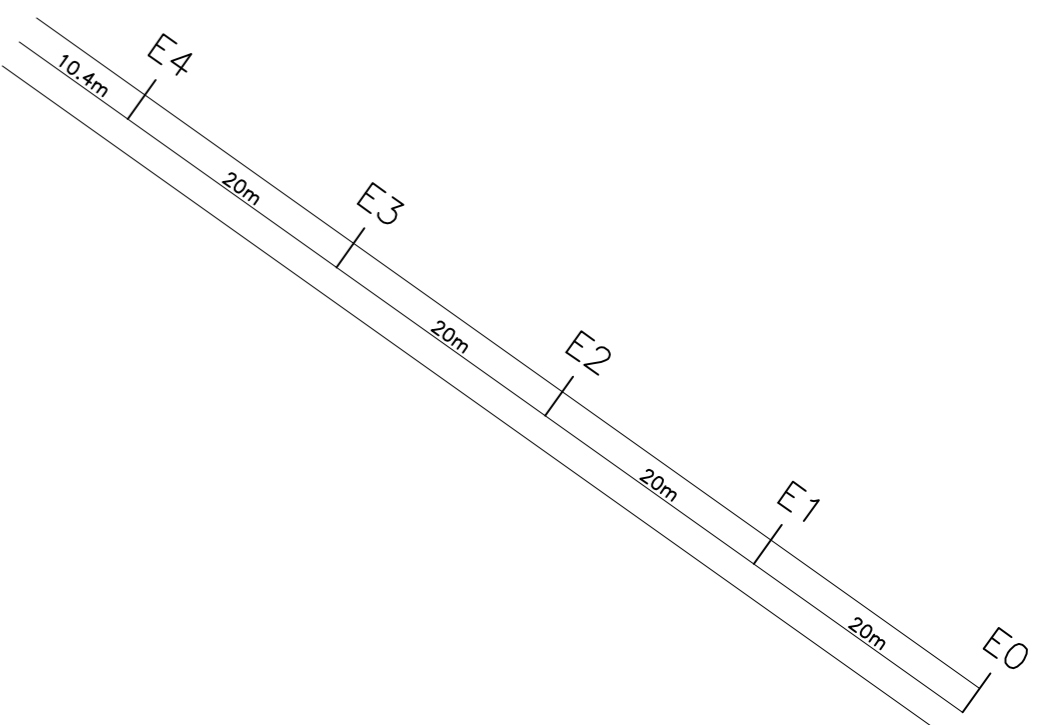

TRECHO: RUA TRAVESSA CAIXA D'ÁGUA
 PAVIMENTAÇÃO ASFÁLTICA COM LARGURA DE 5,00M
 ESTAÇA 0 ATÉ 9

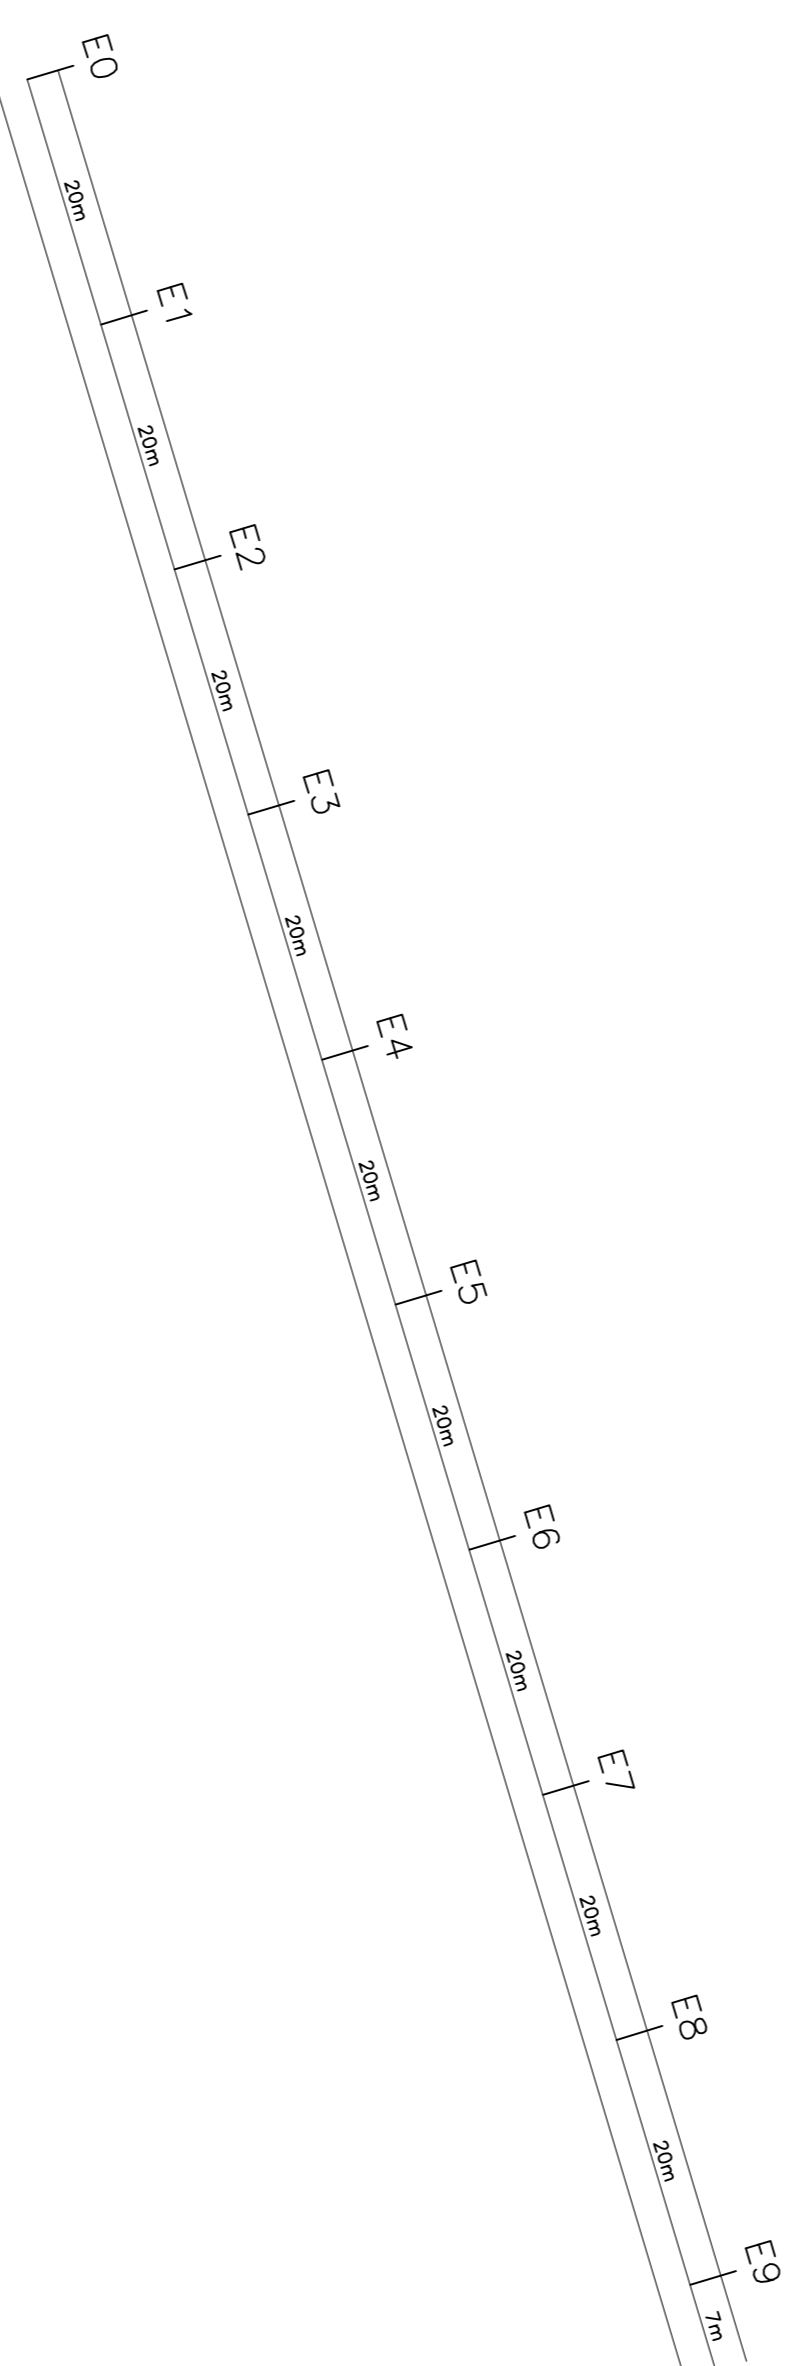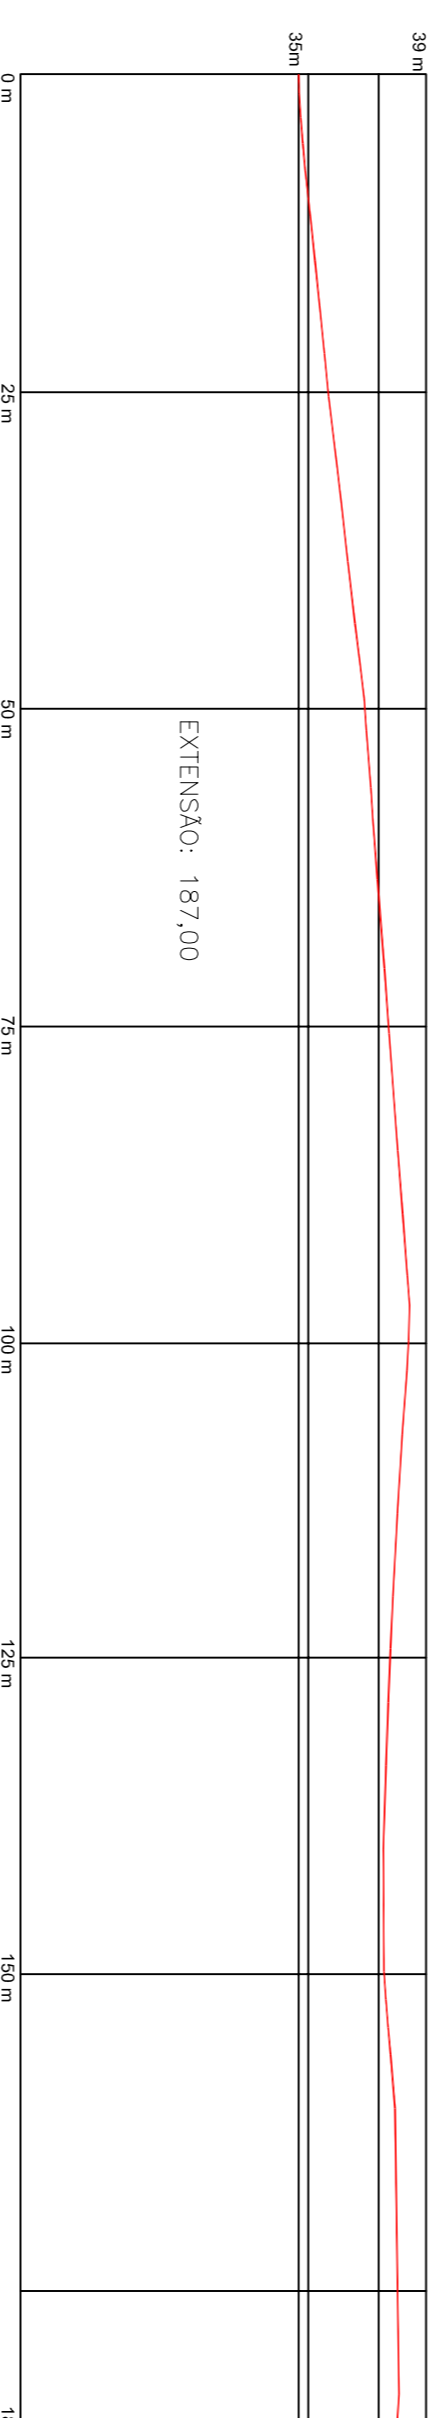

TRECHO: RUA DA CAIXA D'ÁGUA
 PAVIMENTAÇÃO ASFÁLTICA COM LARGURA DE 5,00M
 ESTAÇA 0 ATÉ 11

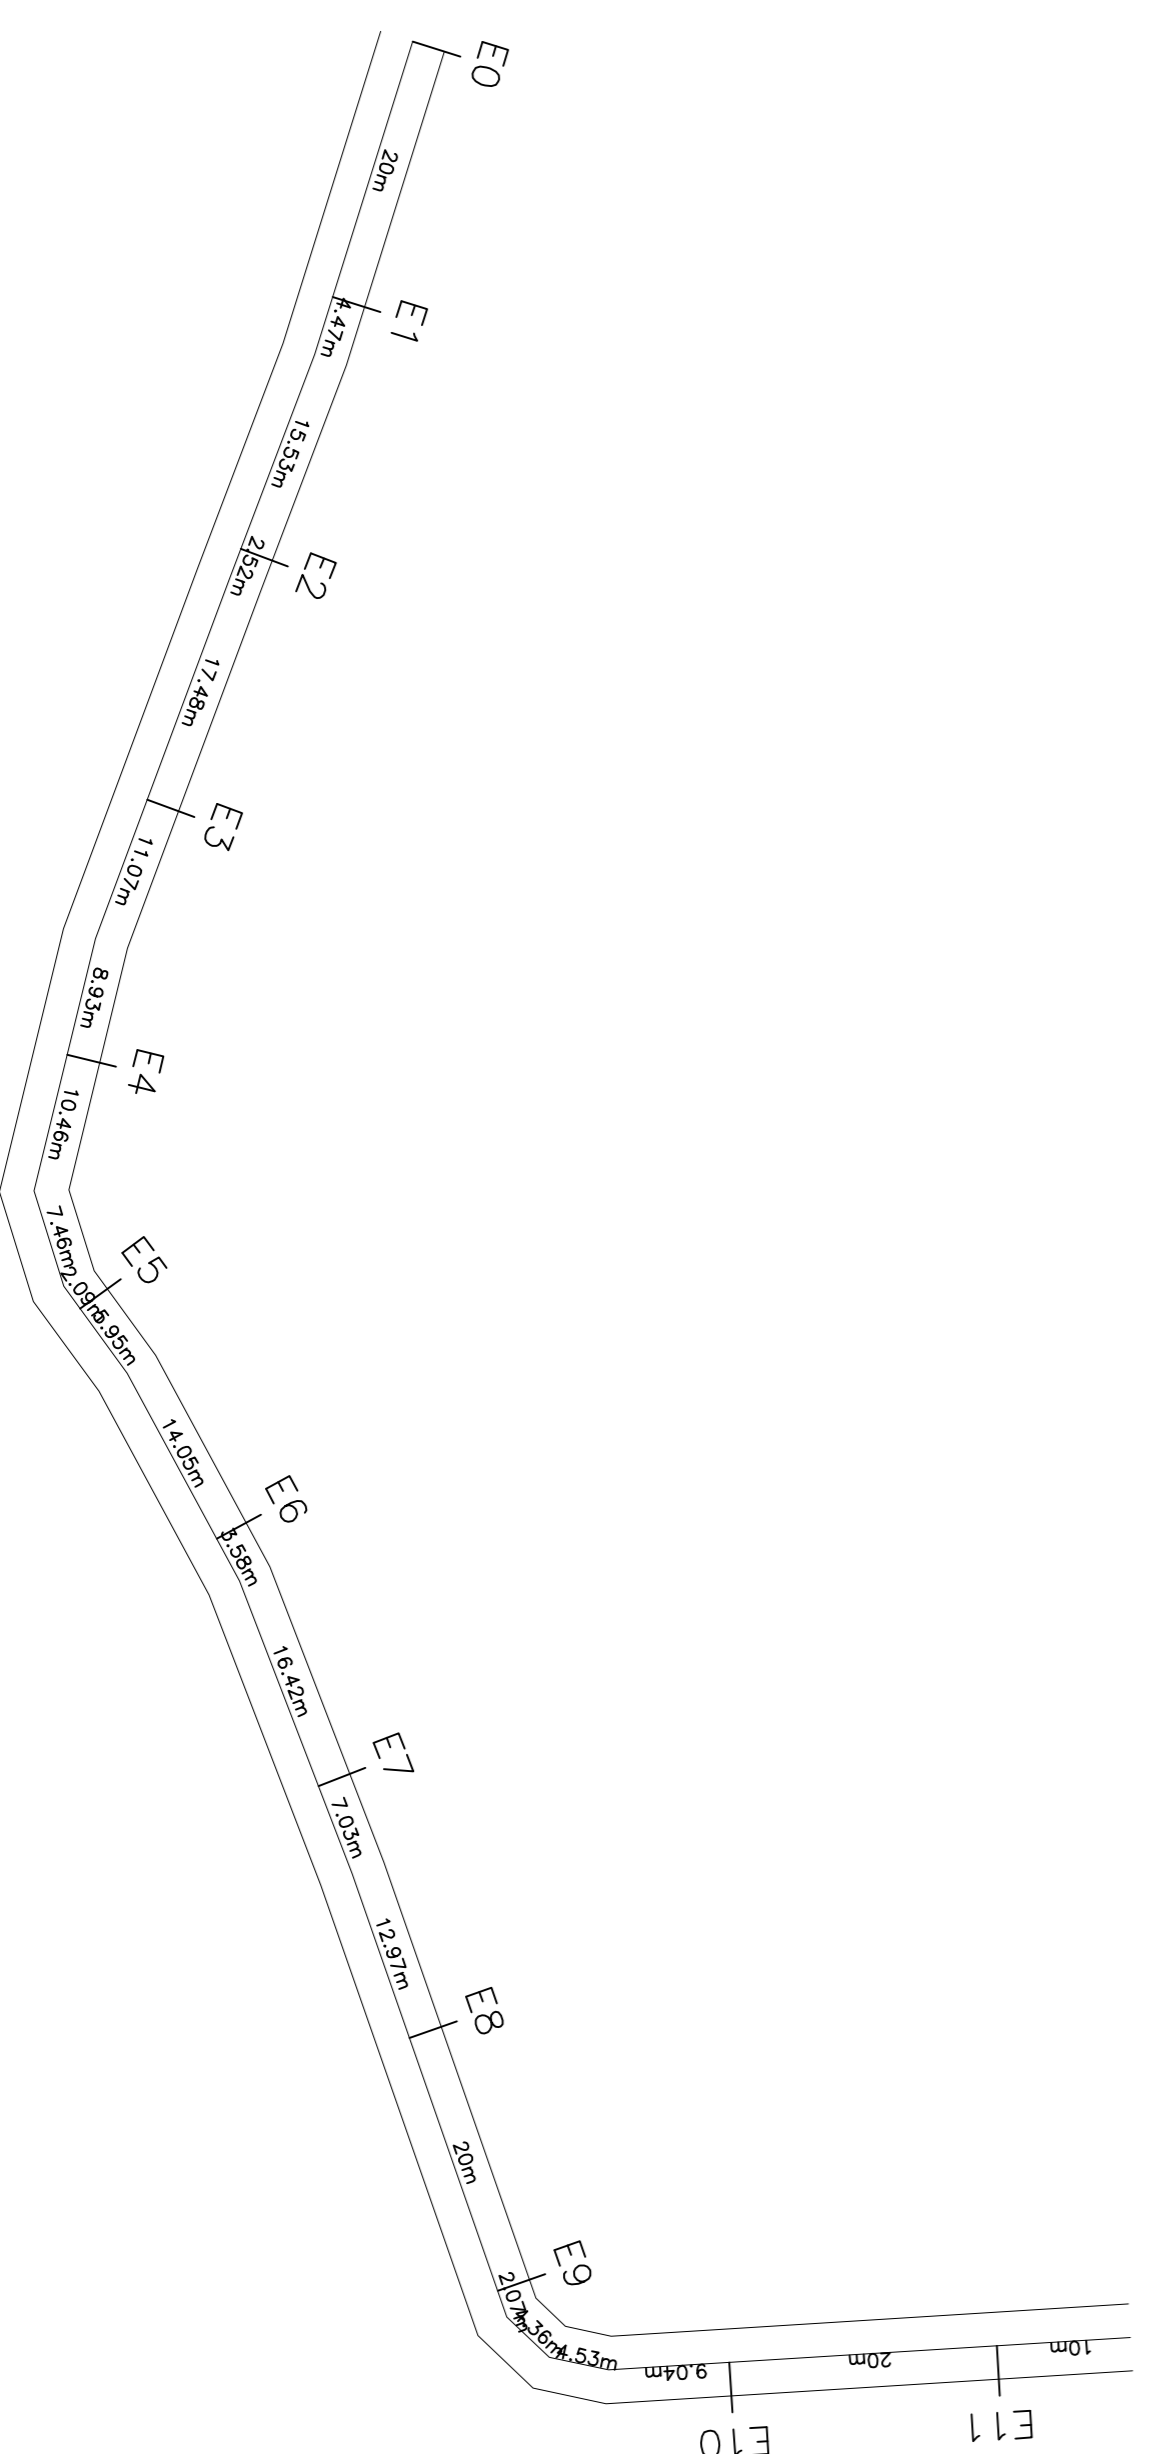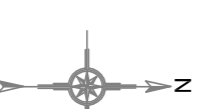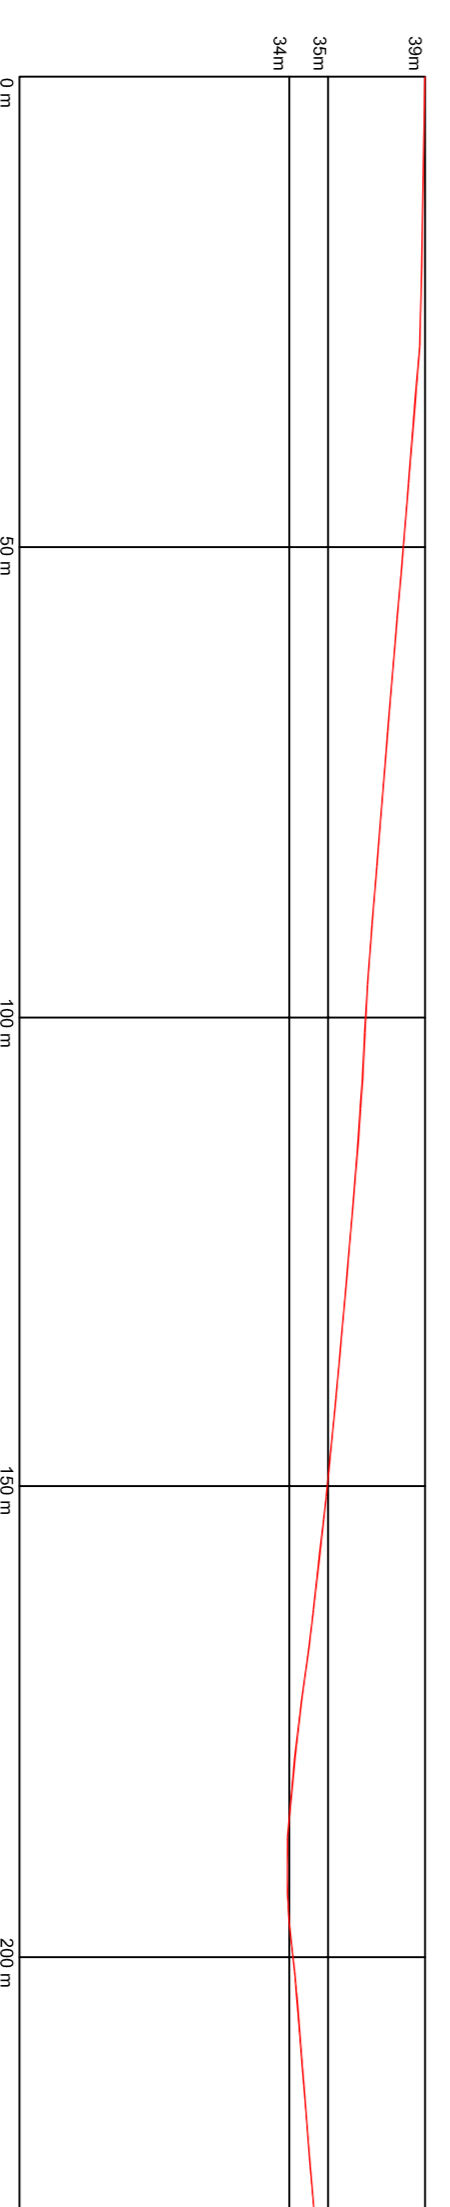

○ ESTAQUEAMENTO / PERFIL
SEM ESCALA

PROPRIETÁRIO:	PREFETURA MUNICIPAL DE ITAPECURU-MIRIM/MA	PROJANTO:	FRANCIUK 11/15
PROJETO:	PAVIMENTAÇÃO ASFÁLTICA NO MUNICÍPIO DE ITAPECURU-MIRIM/MA	DATA:	OUT/2017
TÍTULO:	ESTAQUEAMENTO / PERFIL	ESCALA:	